


## LOKAL 47

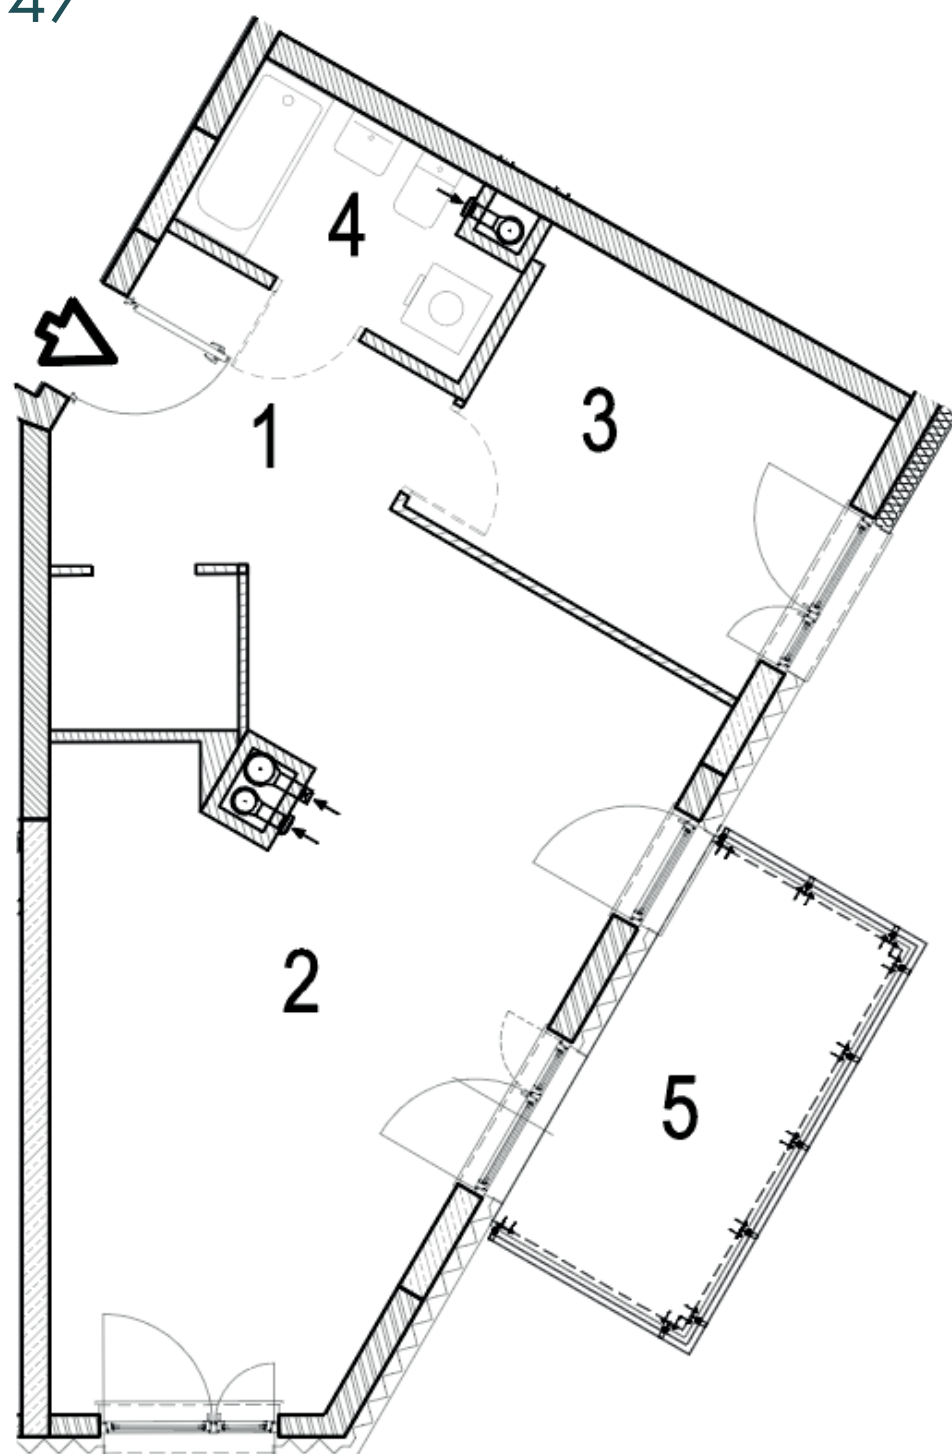

# NPII

## NOWE POŁUDNIE 2 m o k o t ó w

ul. Śródziennomska 37  
Mokotów, Warszawa  
nowepoludnie2.pl

### **NUMER LOKALU** **47**


Klatka	2
Piętro	4
Liczba pokoi	2

### **POWIERZCHNIA** **53,56 m<sup>2</sup>**

1 Przedpokój	9,96 m <sup>2</sup>
2 Pokój dzienny z aneksem kuchennym	28,94 m <sup>2</sup>
3 Pokój	9,76 m <sup>2</sup>
4 łazienka	4,37 m <sup>2</sup>

Powierzchnia pod ściankami  
nadającymi się do demontażu **0,53 m<sup>2</sup>**

4 Balkon	8,00 m <sup>2</sup>
----------	---------------------

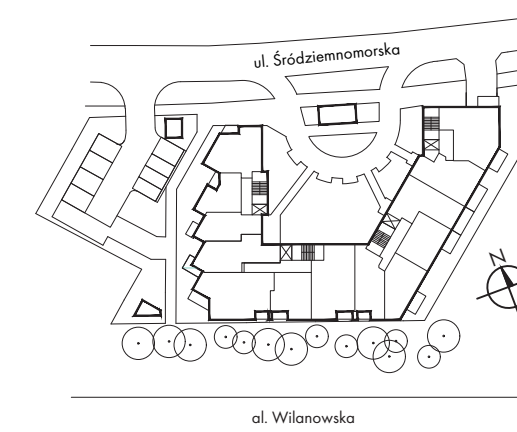

 **NAPOLLO**